


Adres: Bakker van Voorthuizenlaan 126
3928 DB VEENENDAAL

Verdieping: Begane grond

Schaal: 1:100

Datum: 20-01-2025

Organisatie: Woningstichting Veenvesters

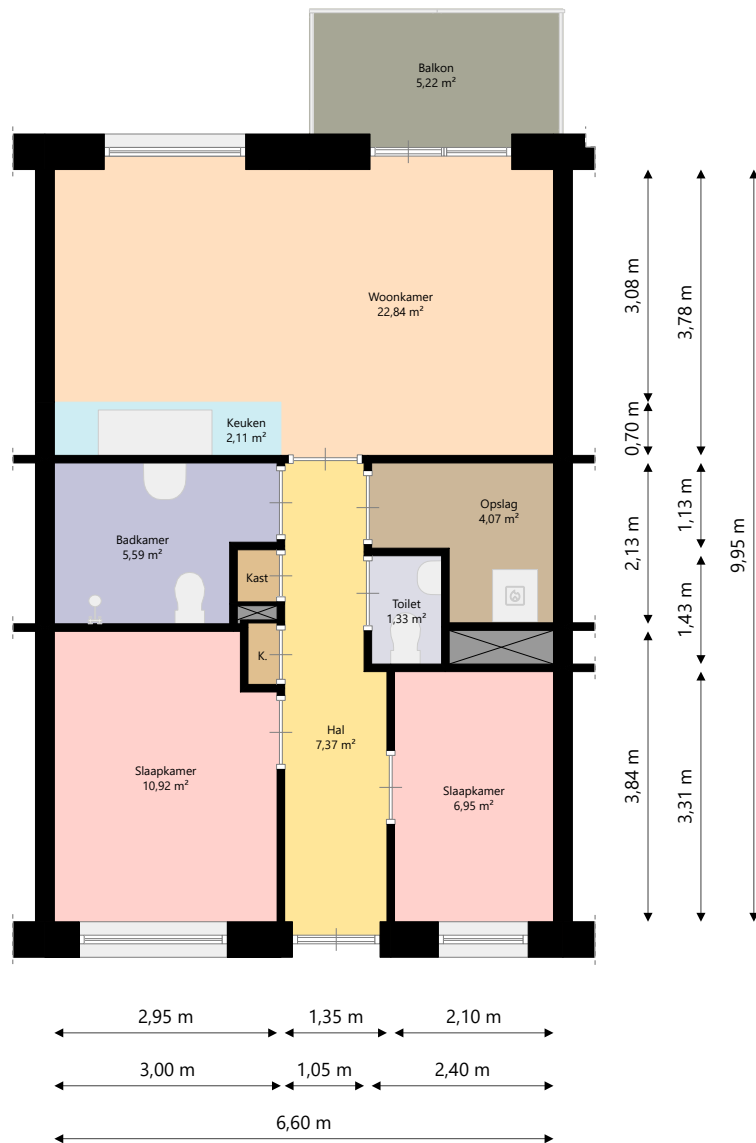

Adres: Bakker van Voorthuizenlaan 126
3928 DB VEENENDAAL

Verdieping: Tweede verdieping

Schaal: 1:100

Datum: 20-01-2025

Organisatie: Woningstichting Veenvesters