


Adres: Bakker van Voorthuizenlaan 136
3933 DB VEENENDAAL

Verdieping: Begane grond

Schaal: 1:100

Datum: 20-01-2025

Organisatie: Woningstichting Veenvesters

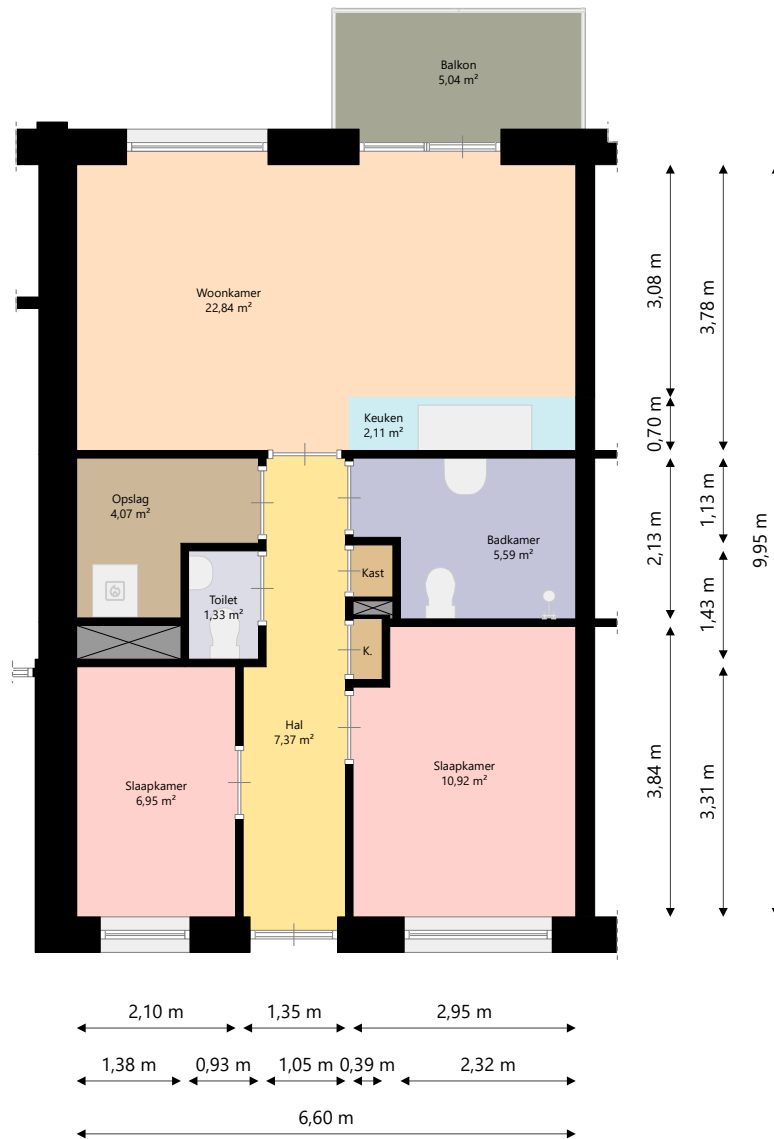

Adres: Bakker van Voorthuizenlaan 136
3933 DB VEENENDAAL

Verdieping: Derde verdieping

Schaal: 1:100

Datum: 20-01-2025

Organisatie: Woningstichting Veenvesters