


Adres:	Bakker van Voorthuizenlaan 98 3914 DB VEENENDAAL
Verdieping:	Begane grond
Schaal:	1:100
Datum:	20-01-2025
Organisatie:	Woningstichting Veenvesters

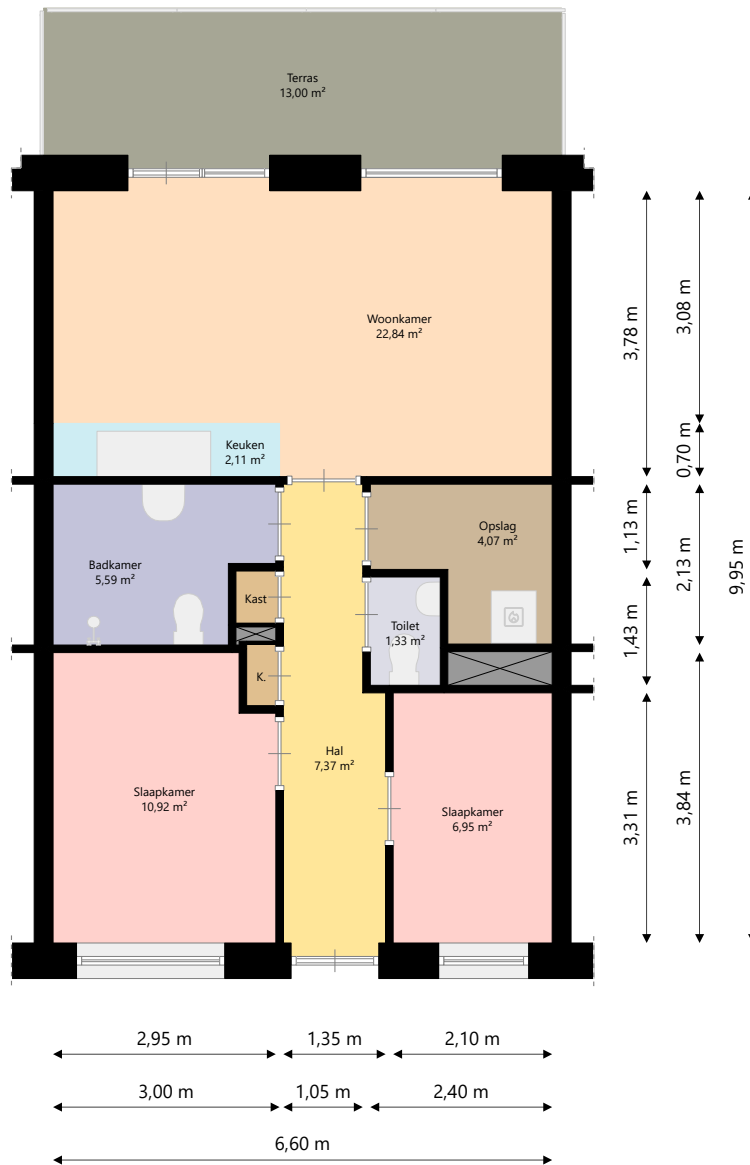

**VEEN  
VESTERS**

Adres: Bakker van Voorthuizenlaan 98  
3914 DB VEENENDAAL

Verdieping: Eerste verdieping

Schaal: 1:100

Datum: 20-01-2025

Organisatie: Woningstichting Veenvesters